




Отель
Воздвиженский

КОНФЕРЕНЦ-СЕРВИС
ПЛАН ЗАЛОВ

"U-Shape" на 32 человека

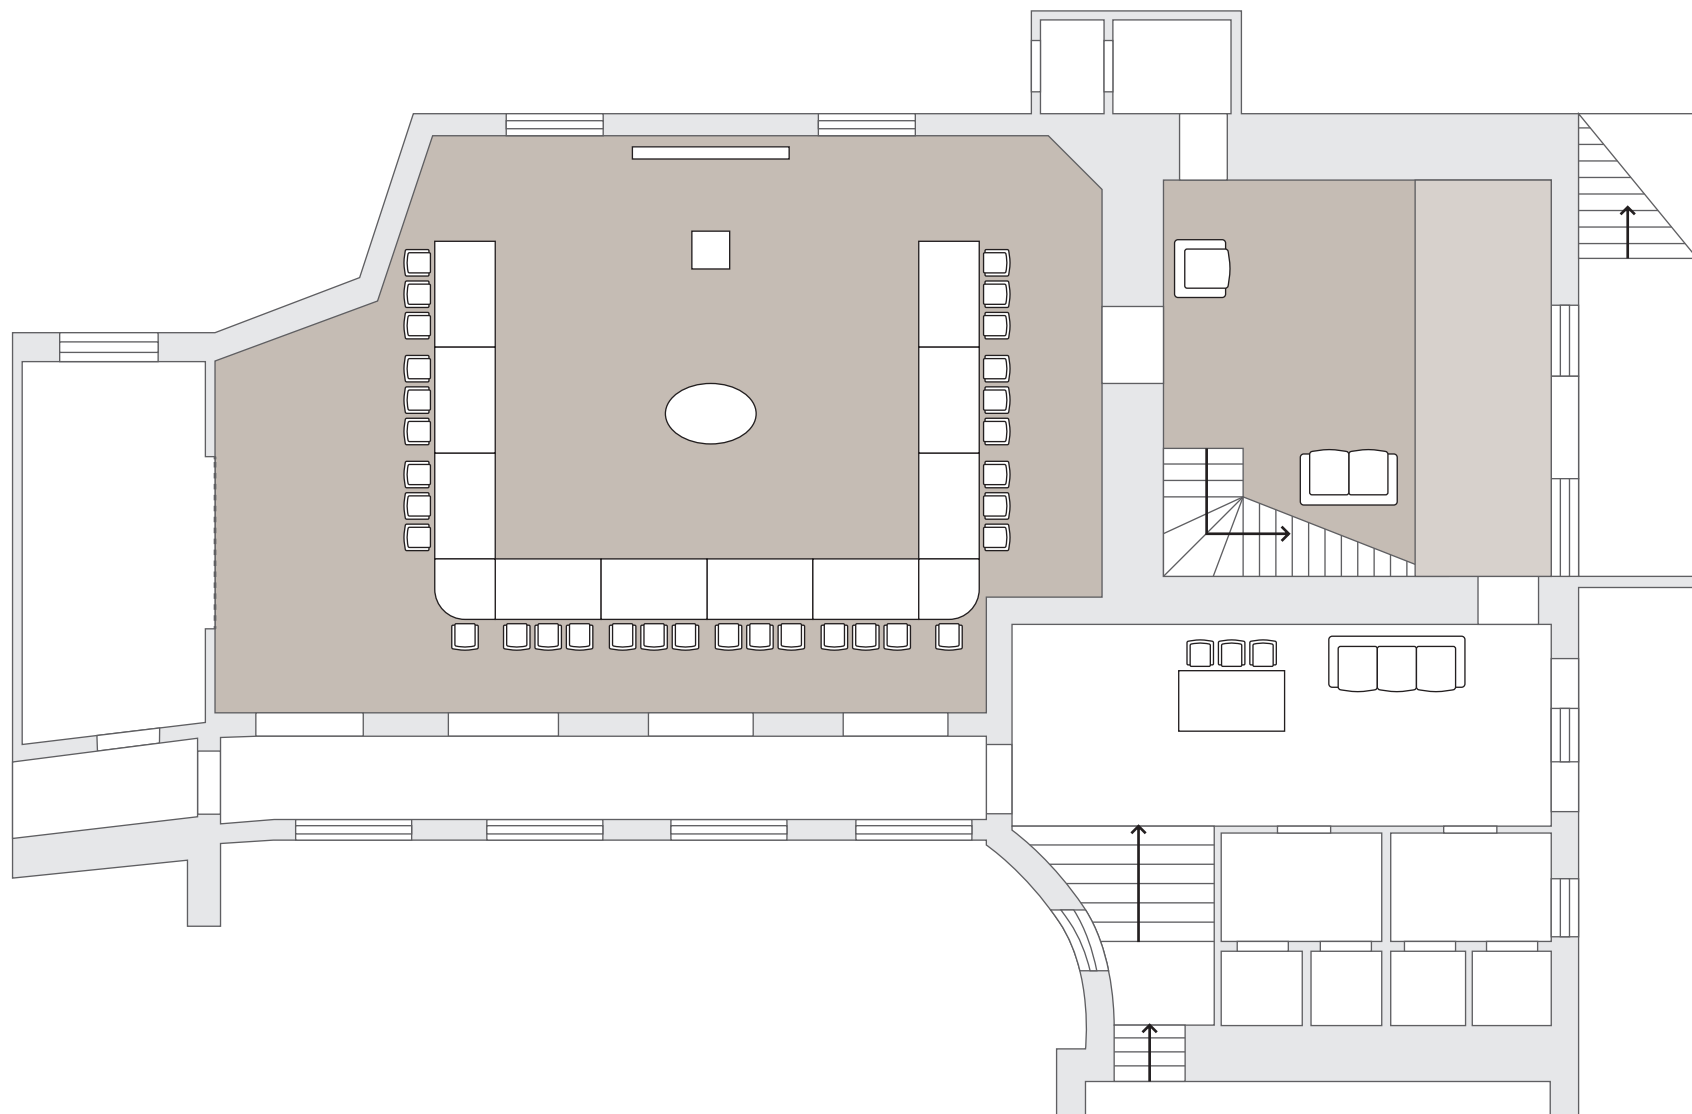




Отель
Воздвиженский

КОНФЕРЕНЦ-СЕРВИС
ПЛАН ЗАЛОВ

"КЛАСС" на 60 человек

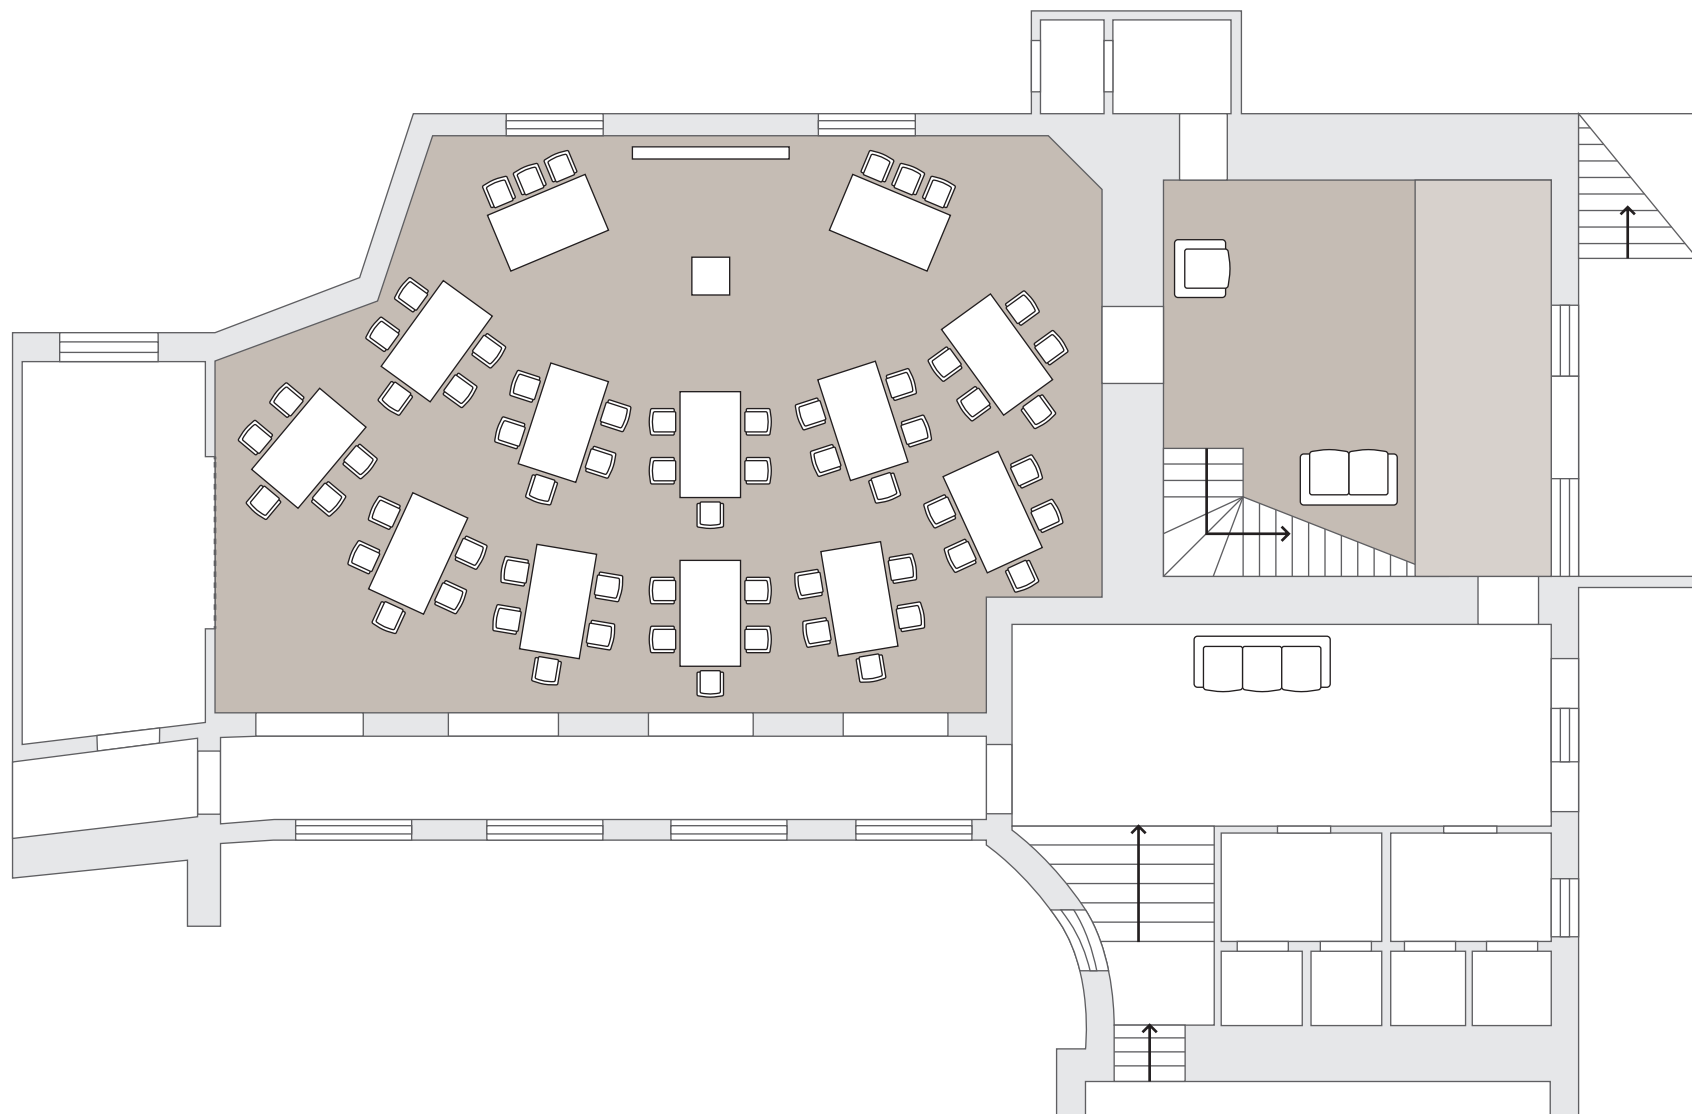




Отель
Воздвиженский

КОНФЕРЕНЦ-СЕРВИС
ПЛАН ЗАЛОВ

"КЛАСС" на 40 человек

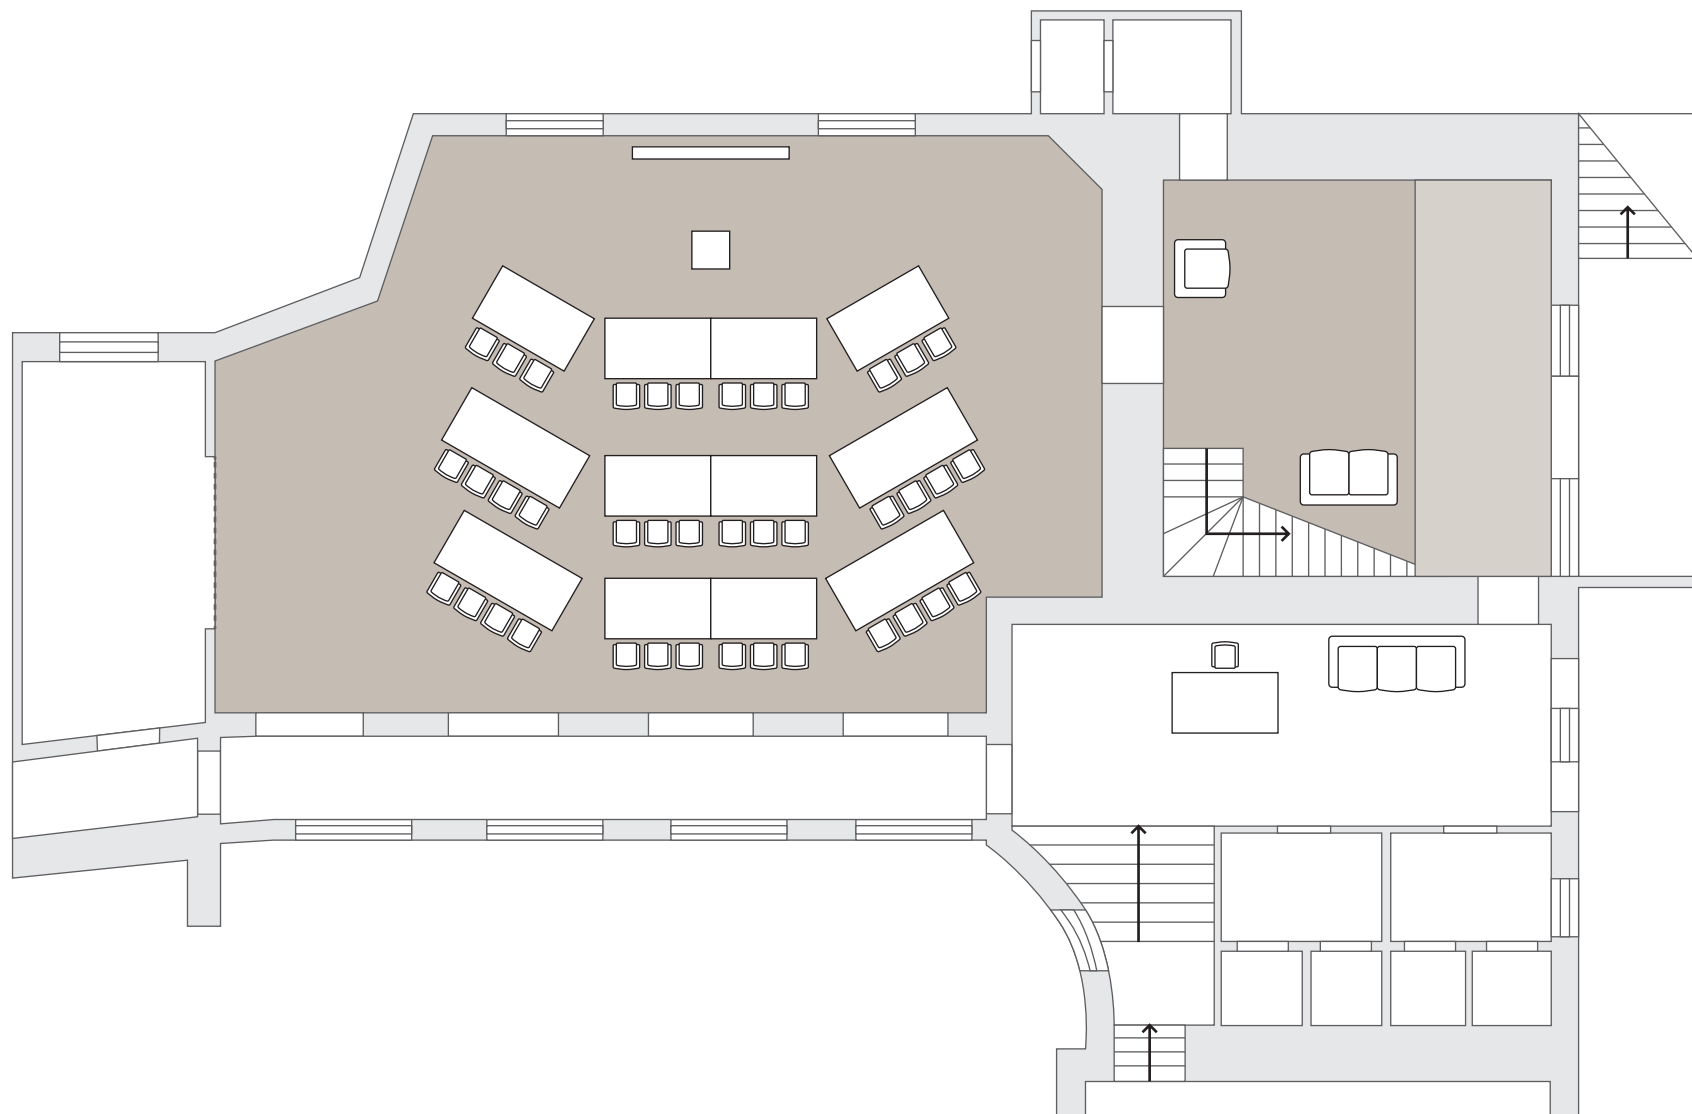




Отель
Воздвиженский

КОНФЕРЕНЦ-СЕРВИС
ПЛАН ЗАЛОВ

"АМФИТЕАТР" на 40 человек

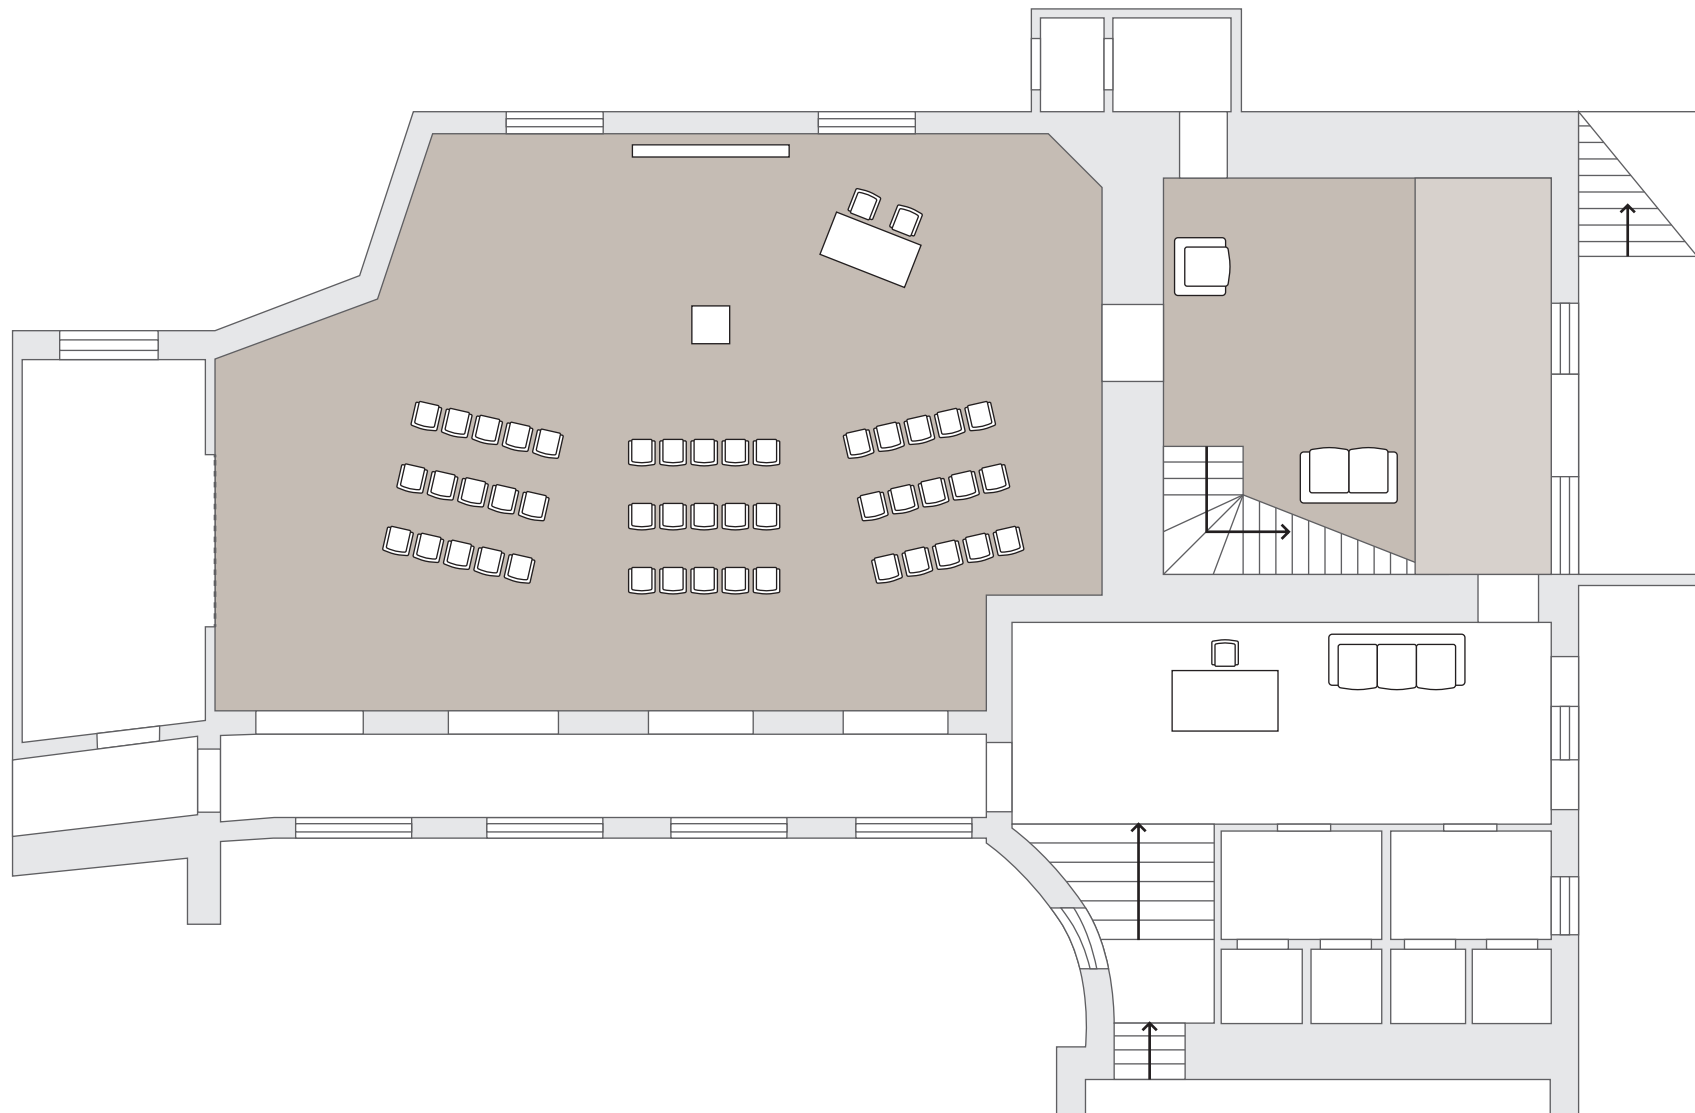



Отель
Воздвиженский

КОНФЕРЕНЦ-СЕРВИС
ПЛАН ЗАЛОВ

"КРУГЛЫЙ СТОЛ" на 36 человек

